OSASTOIVIEN RAKENTEIDEN
PUTKILÄPIVIENTEIHIN ASENNETAAN
HYVÄKSYTYT PALOKATKOT ESIM.HILTI
PALOKATKOT (RU)

KAIKKI ASENNUKSET TULEE SUORITTAA YMP.MINISTERIÖN ASETUSTEN MUKAISESTI
SEKÄ PAIKALLISTEN VIRANOMAISTEN MÄÄRÄYKSET JA TALOTEKNIIKKA RYL 2002 HUOMIOIDEN.

KOTELOT JA ALAKATOT (RU)

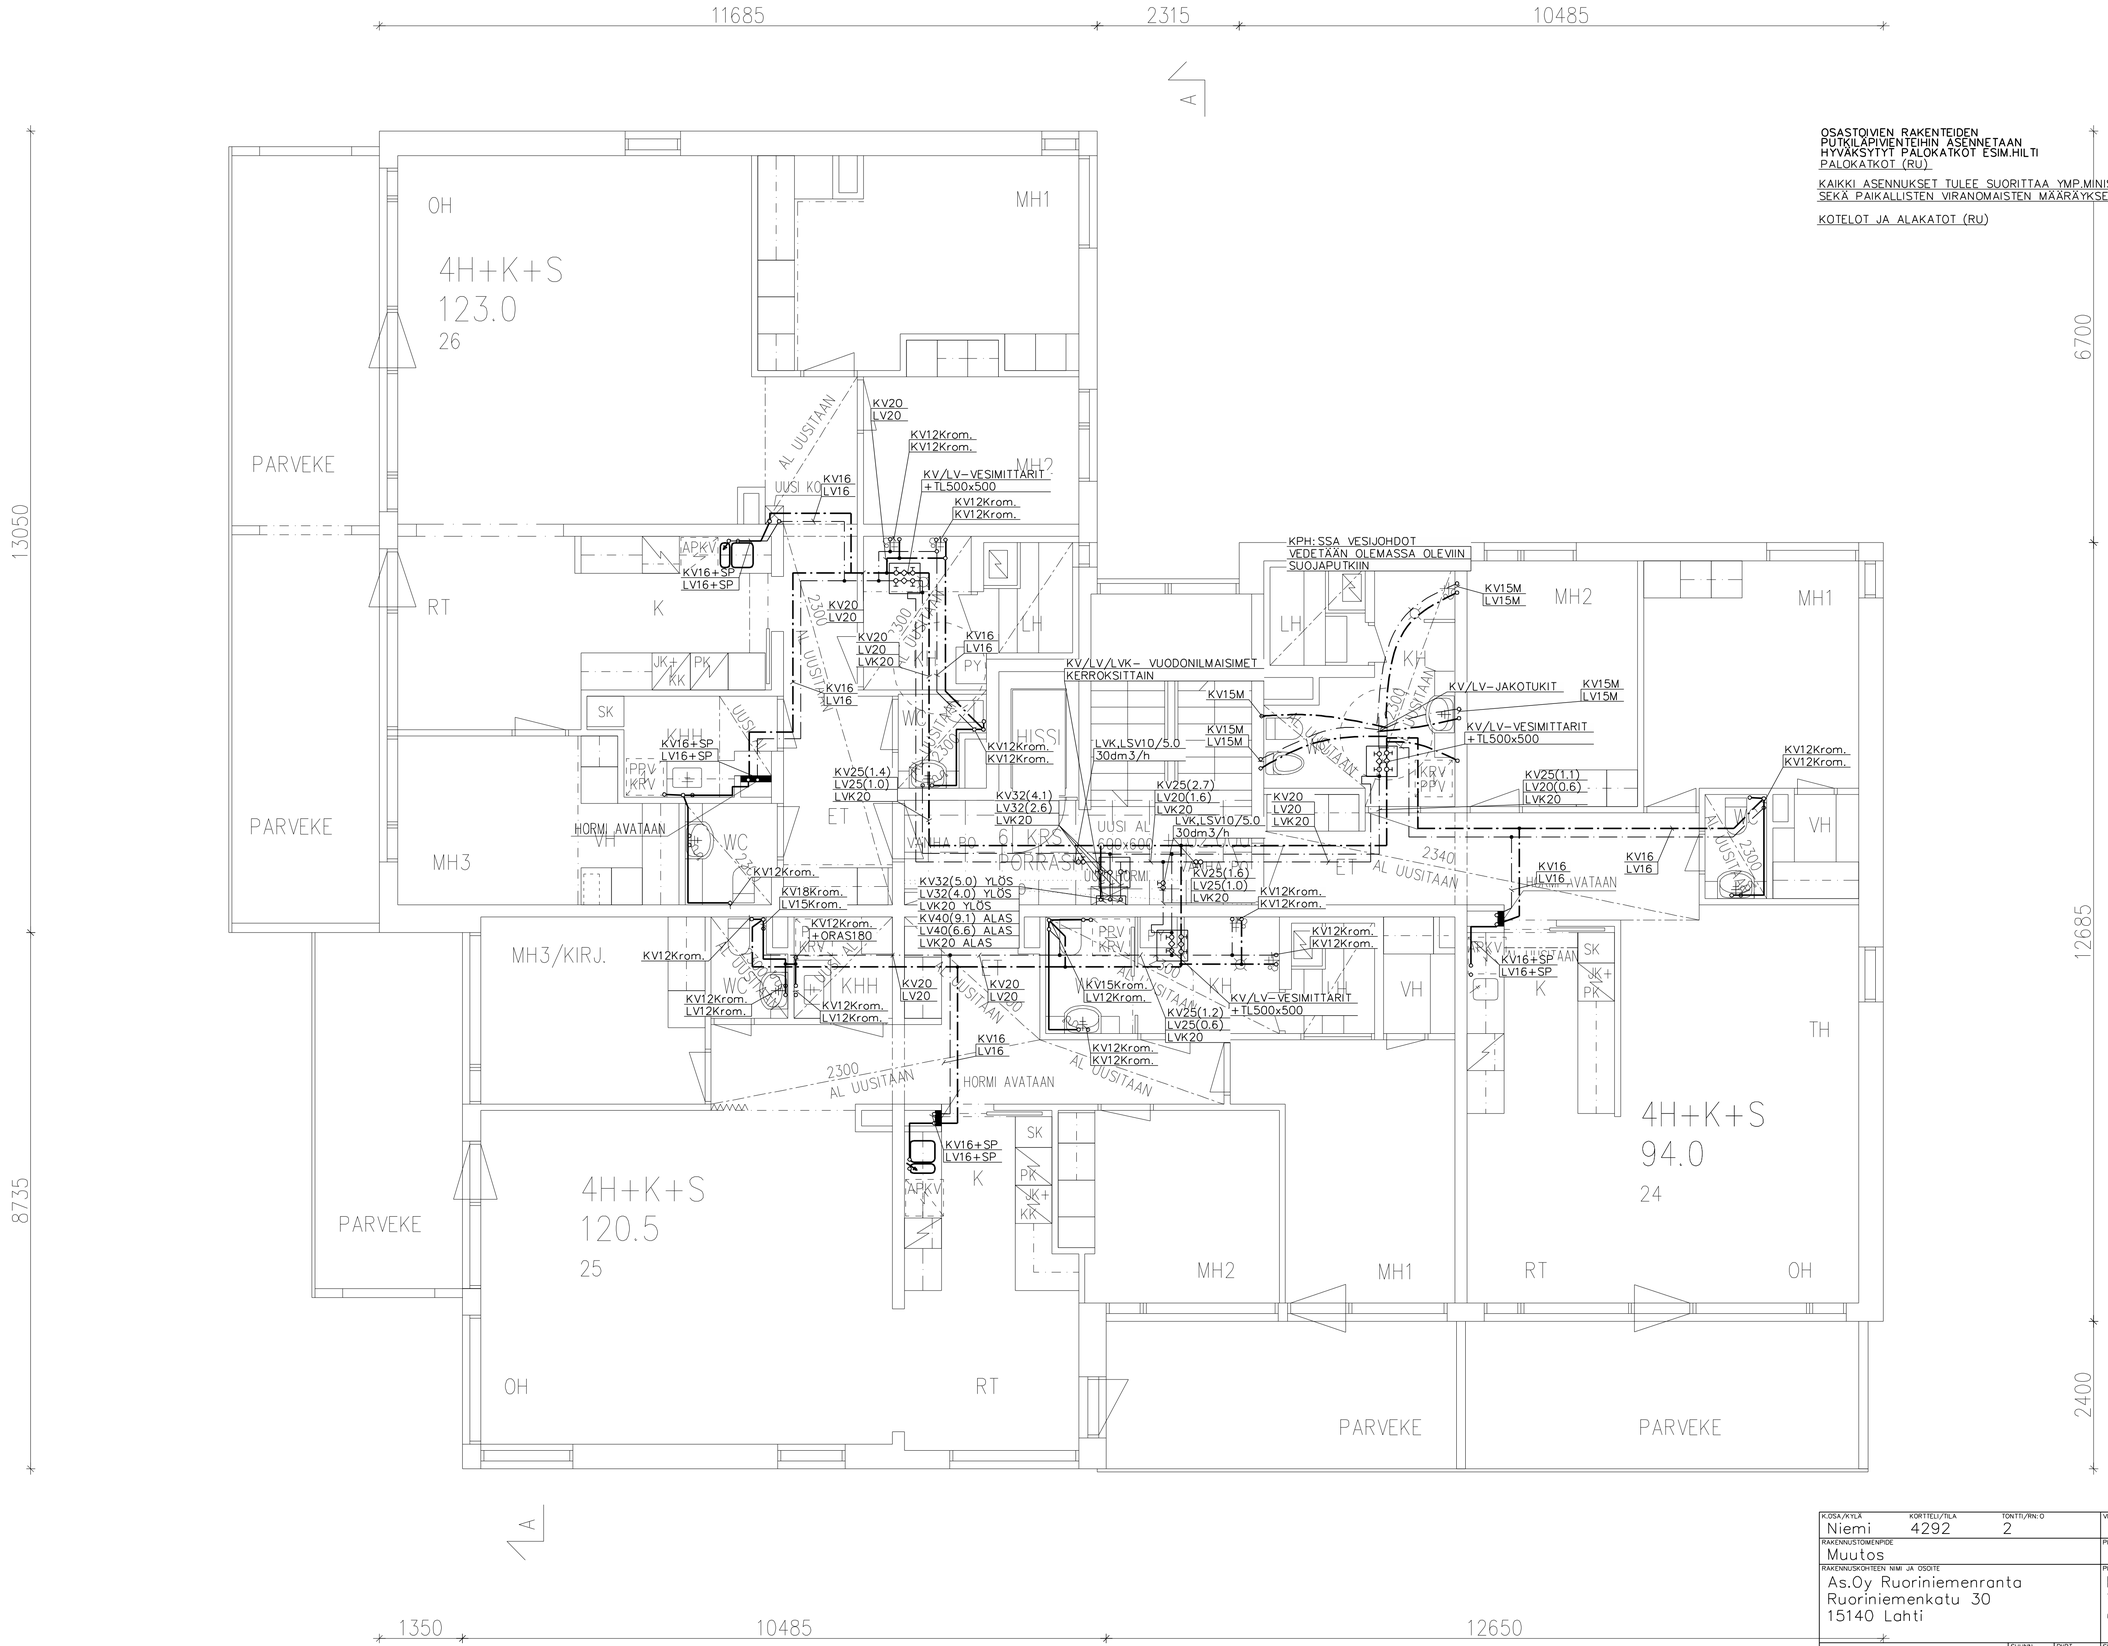

K.OSA/KYLÄ: Niemi	KORTTELI/TILA: 4292	TONTTI/RN:O: 2	VIRANOMAISTEN ARKISTOMERKINTÖJÄ VARTEN
RAKENNUSTOMENPIDE: Muutos			PIIRUSTUSLAJI / JUOKS. N:O
RAKENNUSKOHTEEN NIMI JA OSOITE: As.Oy Ruoriniemenranta, Ruoriniemenkatu 30, 15140 Lahti			PIIRUSTUKSEN SISÄLTÖ: Pohjapiirustus, Vesijohdot, 6.krs / MITTAKAAVA: 1:50
LVI-INSINÖÖRITOIMISTO KAVÉN OY, Kansankatu 7as. 32, Hollola, lvi@kaven.info, 040-5445504	SUUNN.: JK / PIIRT.: JK / YHTAHLÖ: JK / TARK.: JK / PVM: 31.08.2020 / ALLEKIRJ.		SUUNNITTELUALA, TYÖN NUMERO JA PIIRUSTUKSEN NUMERO: LVI 3880 V7 / MUUTOS / TILAAJAN N:O