


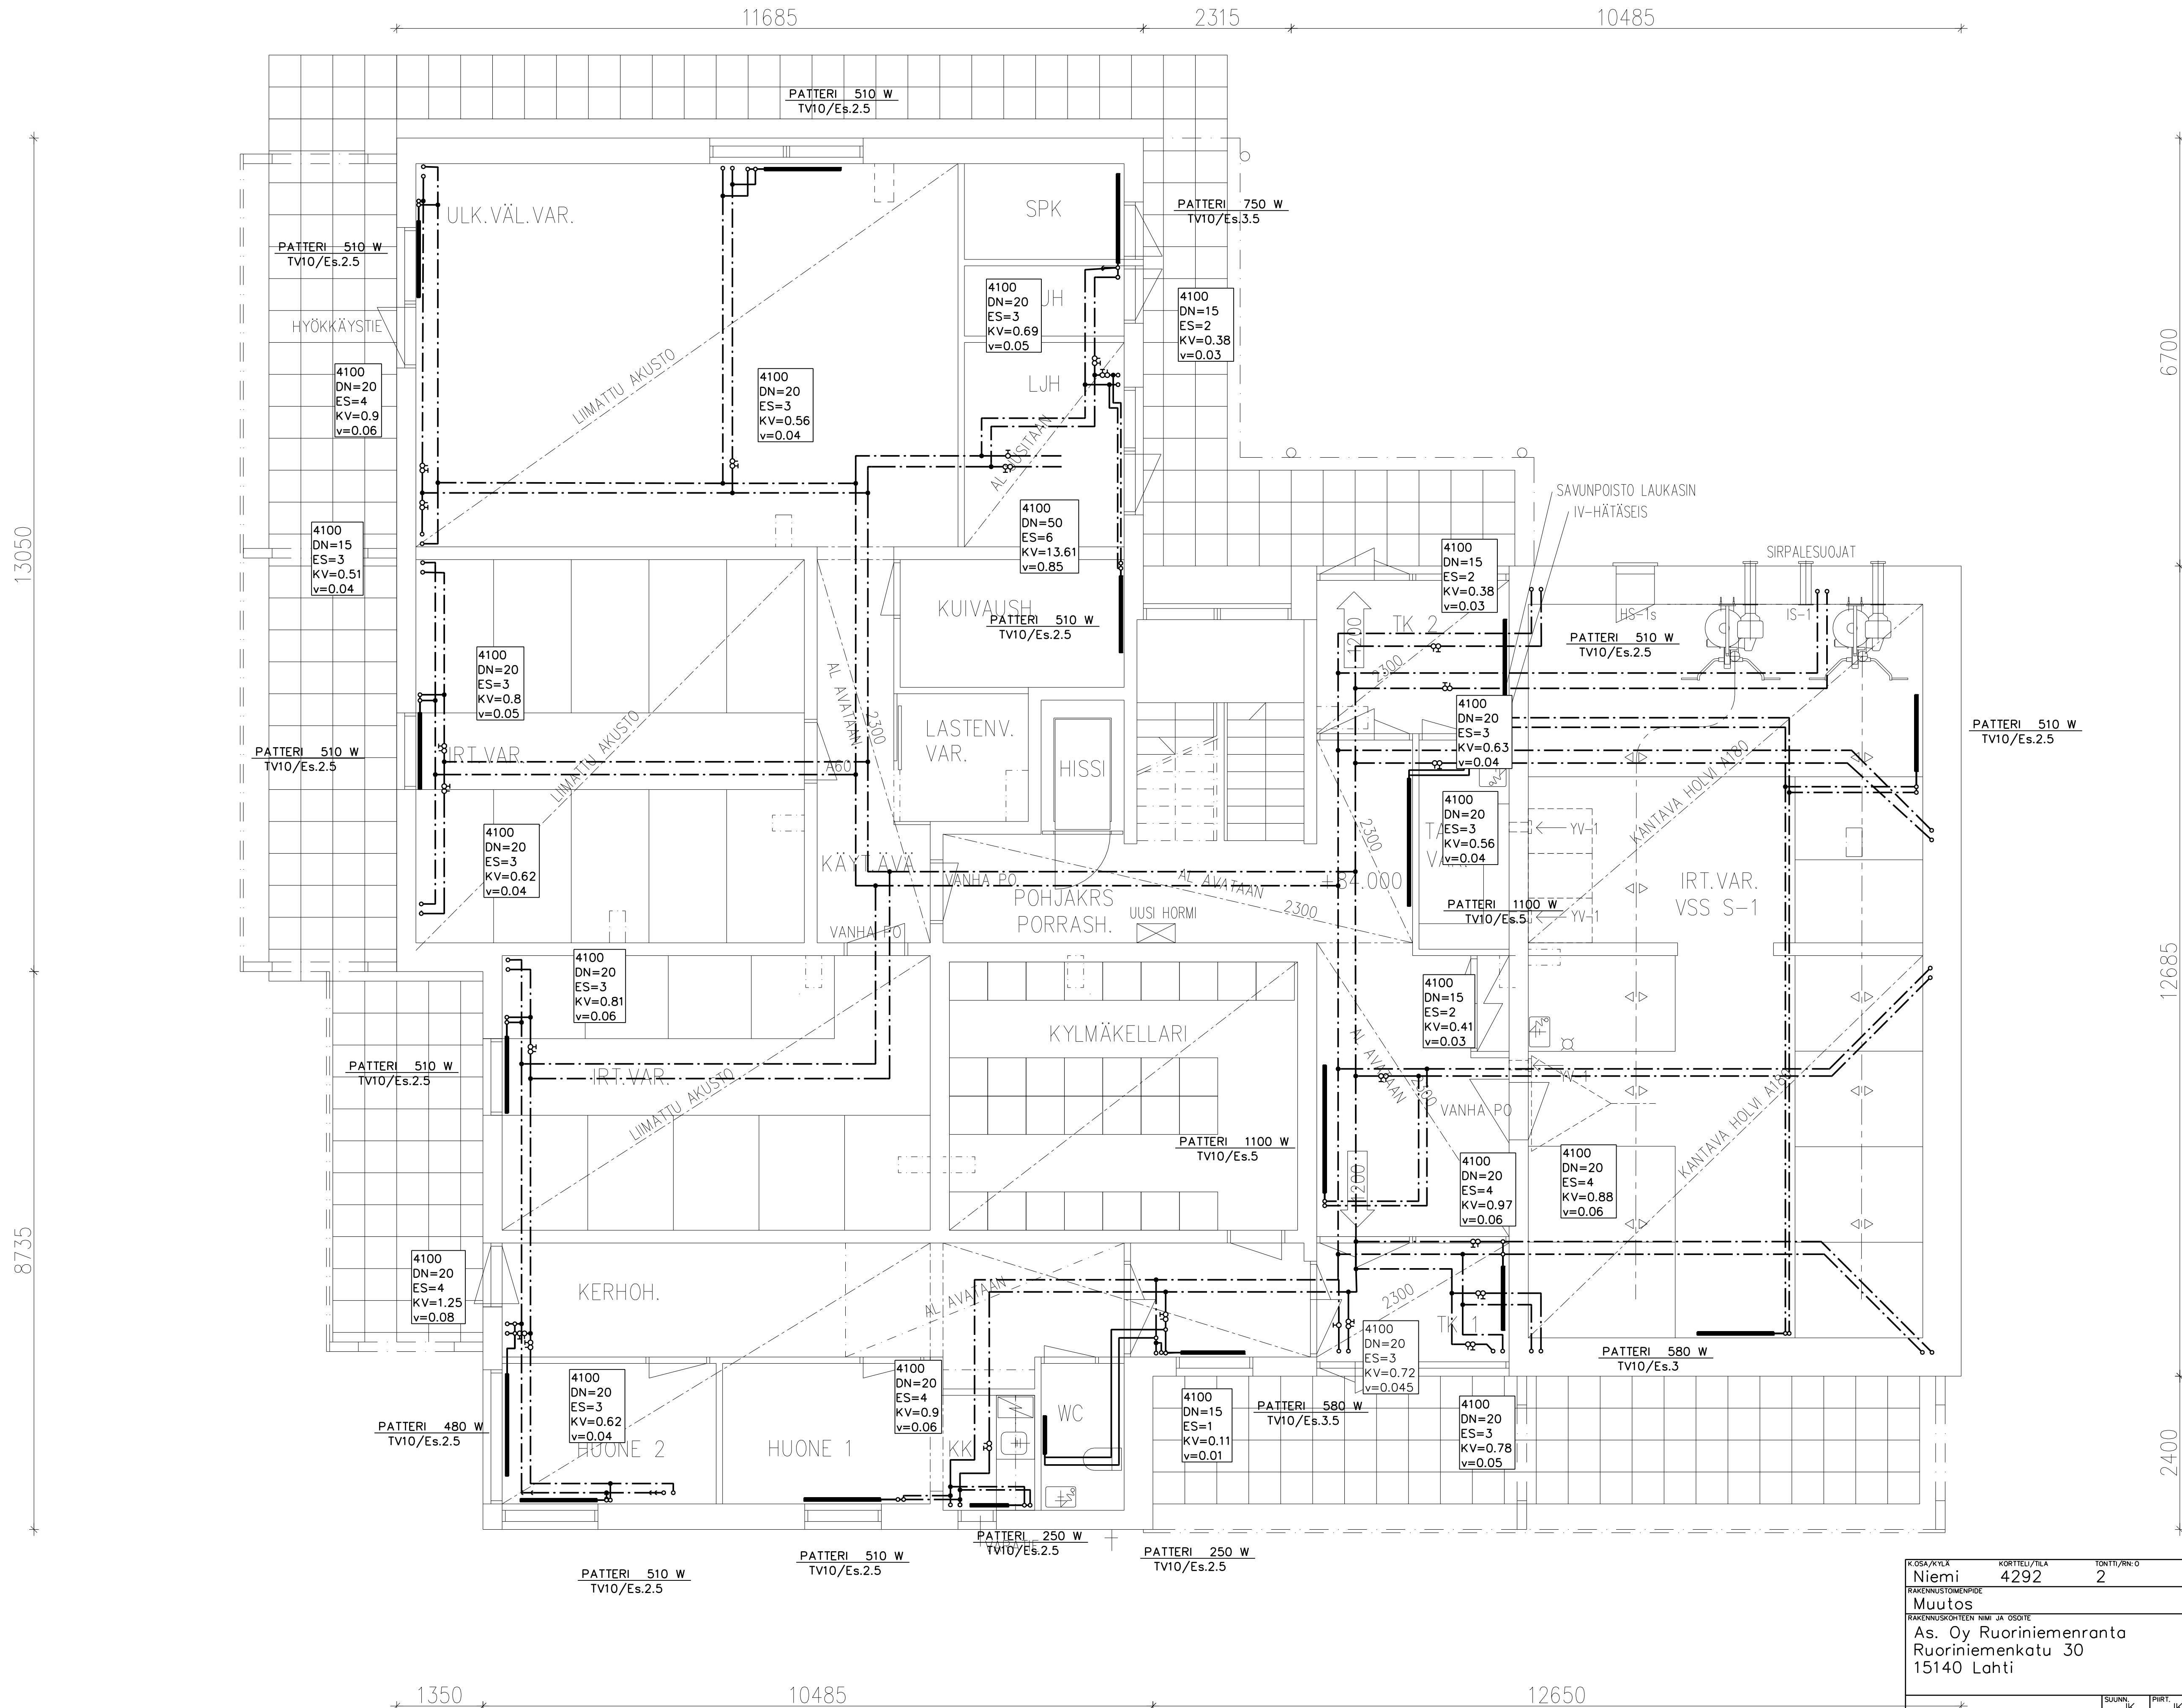

|                                                    |               |             |                                          |             |
|----------------------------------------------------|---------------|-------------|------------------------------------------|-------------|
| K.O.SA/KYLÄ                                        | KORTTELI/ILMA | TONNI/VIN.O | VIRANOMAISTEN ARVIOIMISKONTOLIAK VARTIEN |             |
| Niemi                                              | 4292          | 2           |                                          |             |
| RAKENNUSLOMA/PEIDE                                 |               |             | PIIRUSTUSLAJI                            | JUOKS. N:O  |
| Muutos                                             |               |             |                                          |             |
| RAKENNUSKOHTIEN NIMI JA OSOITE                     |               |             | PIIRUSTUKSEN SISÄLTÖ                     | MITTAKAAVAT |
| As. Oy Ruoriniemenranta                            |               |             | POHJAPIIRUSTUS                           | 1: 50       |
| Ruoriniemenkatu 30                                 |               |             | LÄMPÖJOHDOT                              |             |
| 15140 Lahti                                        |               |             | P.KRS                                    |             |
| SUUNNITTELUALA, TYÖN NUMERO JA PIIRUSTUKSEN NUMERO |               |             | MUUTOS                                   |             |
| LVI-INSINÖÖRITOIMISTO                              |               |             |                                          |             |
| KAVEN OY                                           |               |             |                                          |             |
| Kansankatu 7 as.32, Hollola                        |               |             |                                          |             |
| lvi@kaven.info                                     |               |             |                                          |             |
| 040-5445504                                        |               |             |                                          |             |
| SUUNN.                                             | JK            | PIIR.       | JK                                       |             |
| YHTEI.                                             | JK            | TARK.       | JK                                       |             |
| PVM                                                |               | 10.01.2023  |                                          |             |
| ALLEKIRJ.                                          |               |             |                                          |             |
| TILAAJAN N:O                                       |               |             |                                          |             |