


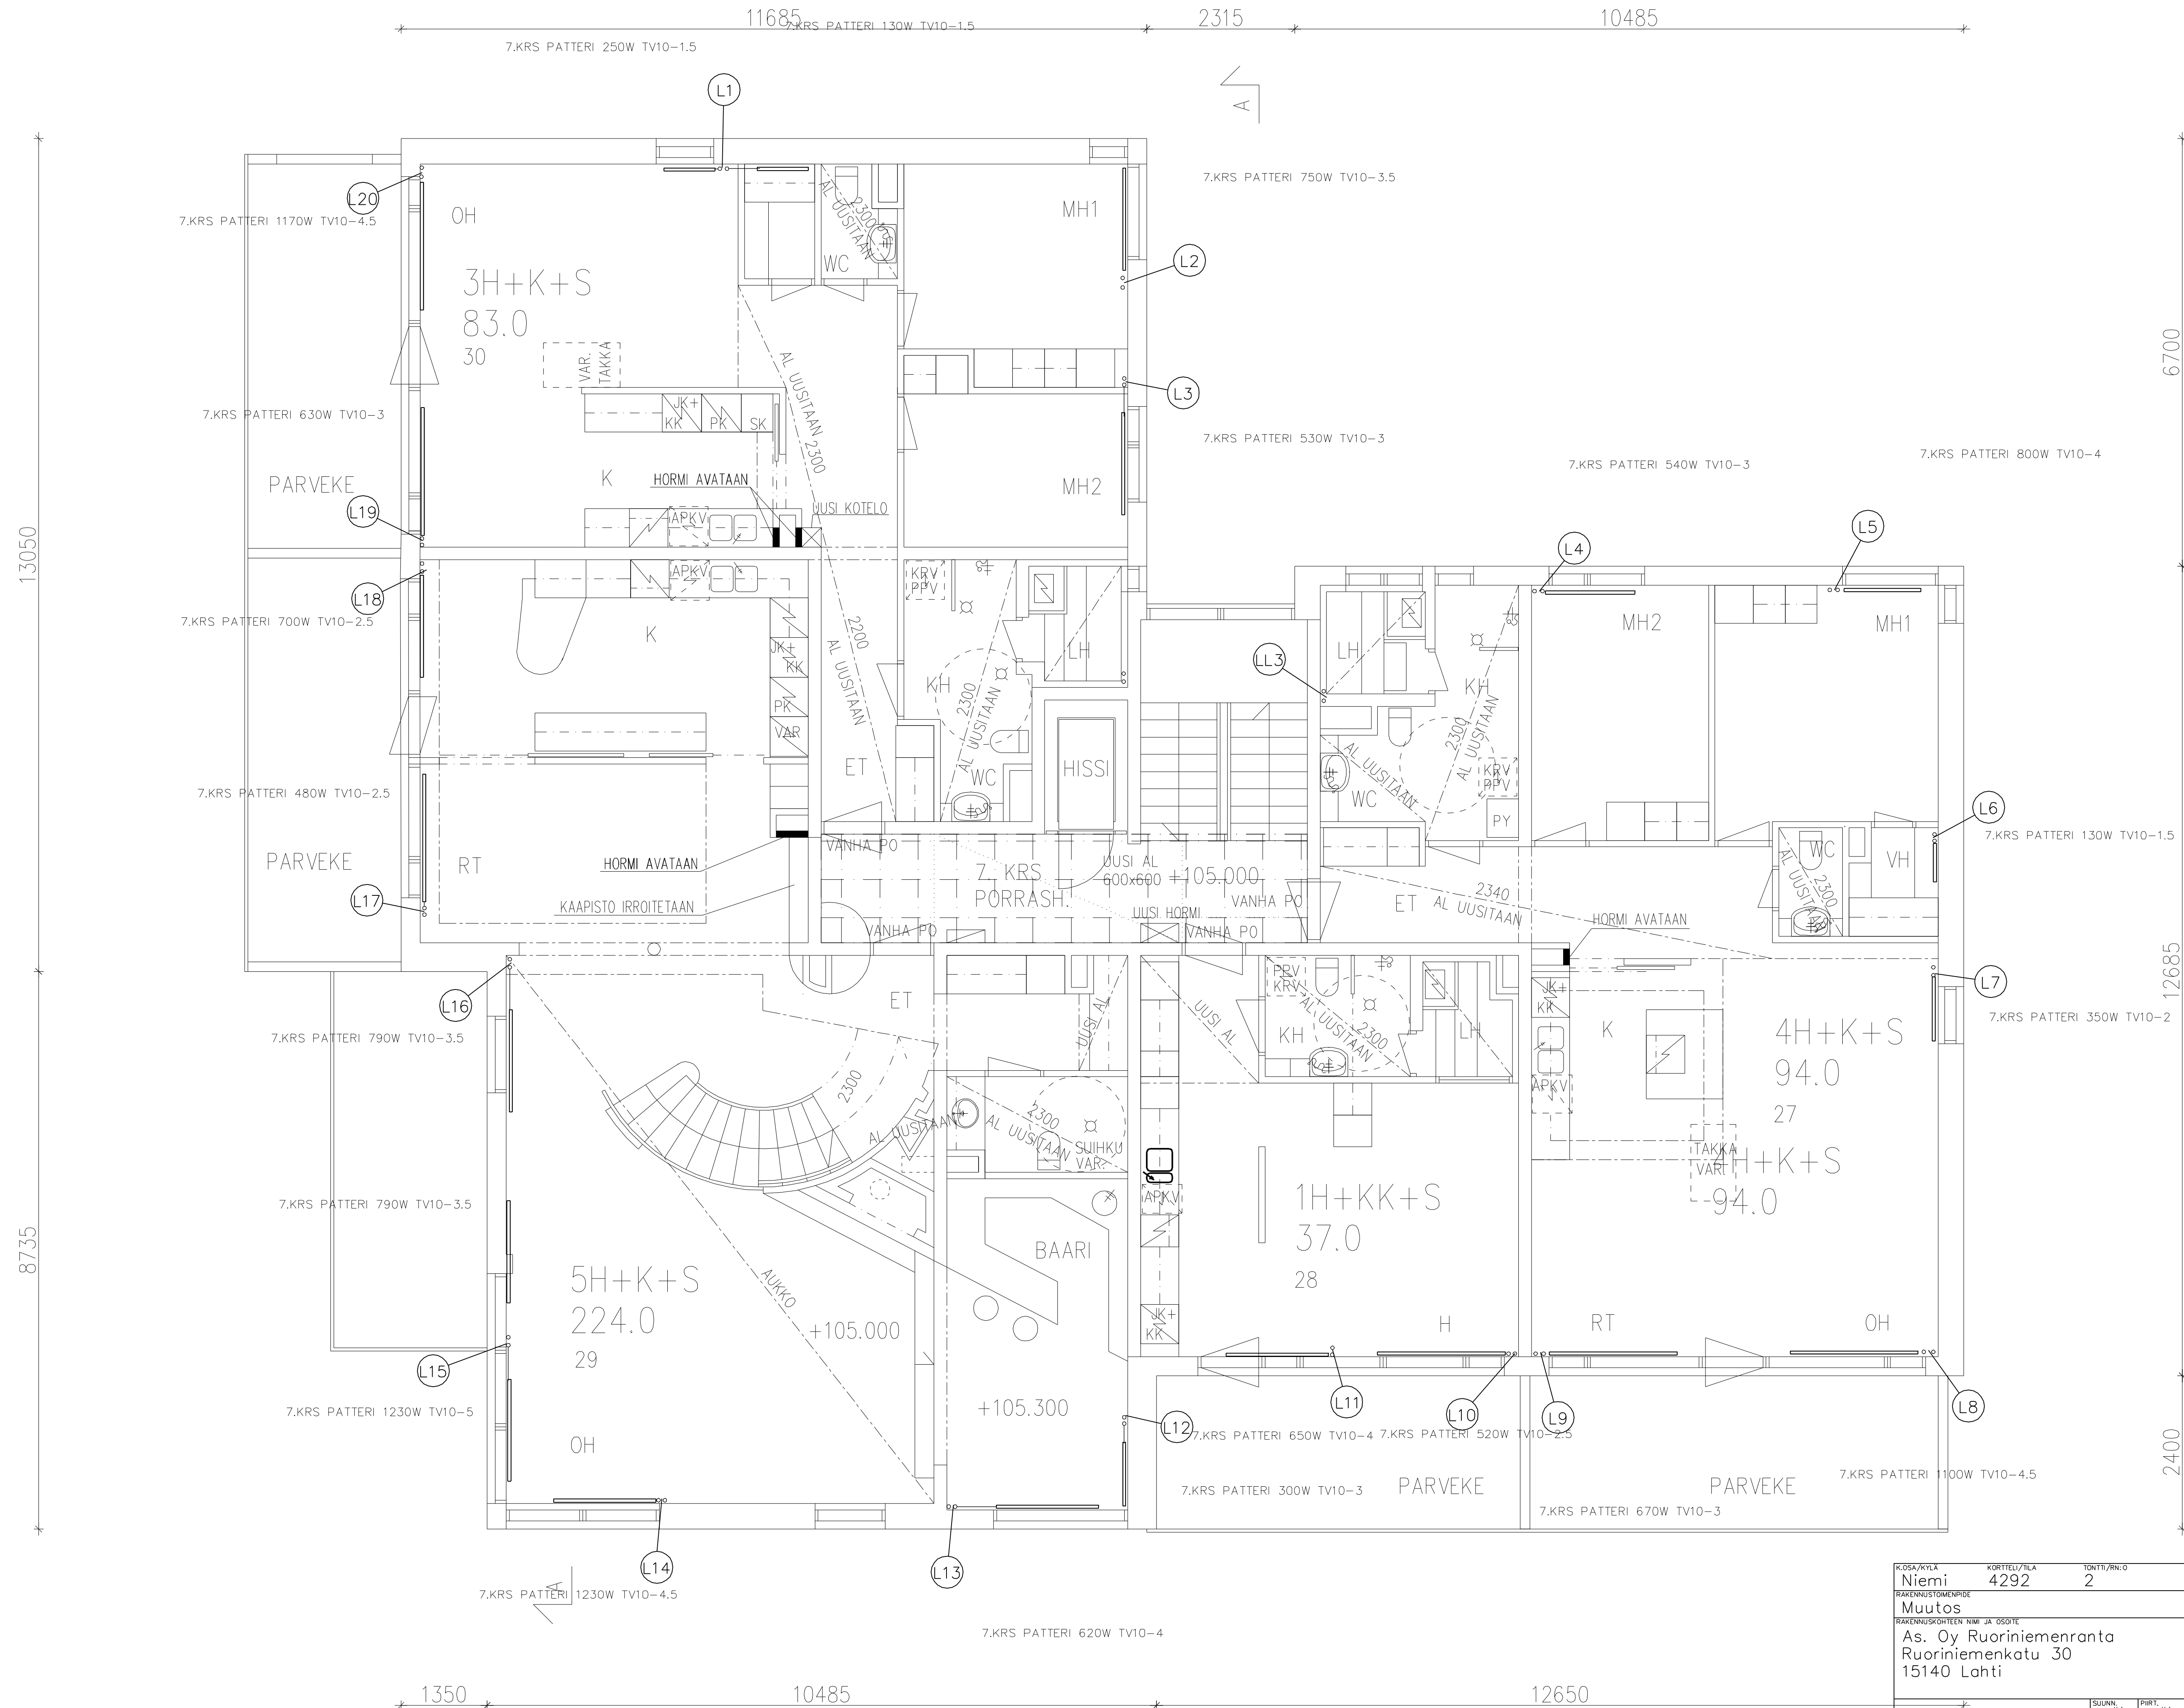

K.O.S.A./K.Y.L.A.	KORTTELI/SILA	TOINTE/RN:O	VIIRANOMAISTEN ARKISTOMERKINTÖJÄ VARTEN
Niemi	4292	2	
RAKENNUSLOMA/REIDE			PIIRUSTUSLAJI
Muutos			JUOKS. N:O
RAKENNUSKOHTIEN NIMI JA OSOITE			MITTAKAAVA
As. Oy Ruoriniemenranta			1:50
Ruoriniemenkatu 30			POHJAPIIRUSTUS
15140 Lahti			LÄMPÖJOHDOT
			7.KRS
LVI-INSINÖÖRITOIMISTO	SUUNN. JK	PIIRI JK	SUUNNITTELUALA, TYÖN NUMERO JA PIIRUSTUKSEN NUMERO
KAVEN OY	WHITLED JK	TARK. JK	MUUTOS
Kansankatu 7 as.32, Hollola	PVM.	31.08.2020	LVI 3880 L4
lv@kaven.info	ALUEKIRJ.		TEKIJÄN N:O
040-5445504			