


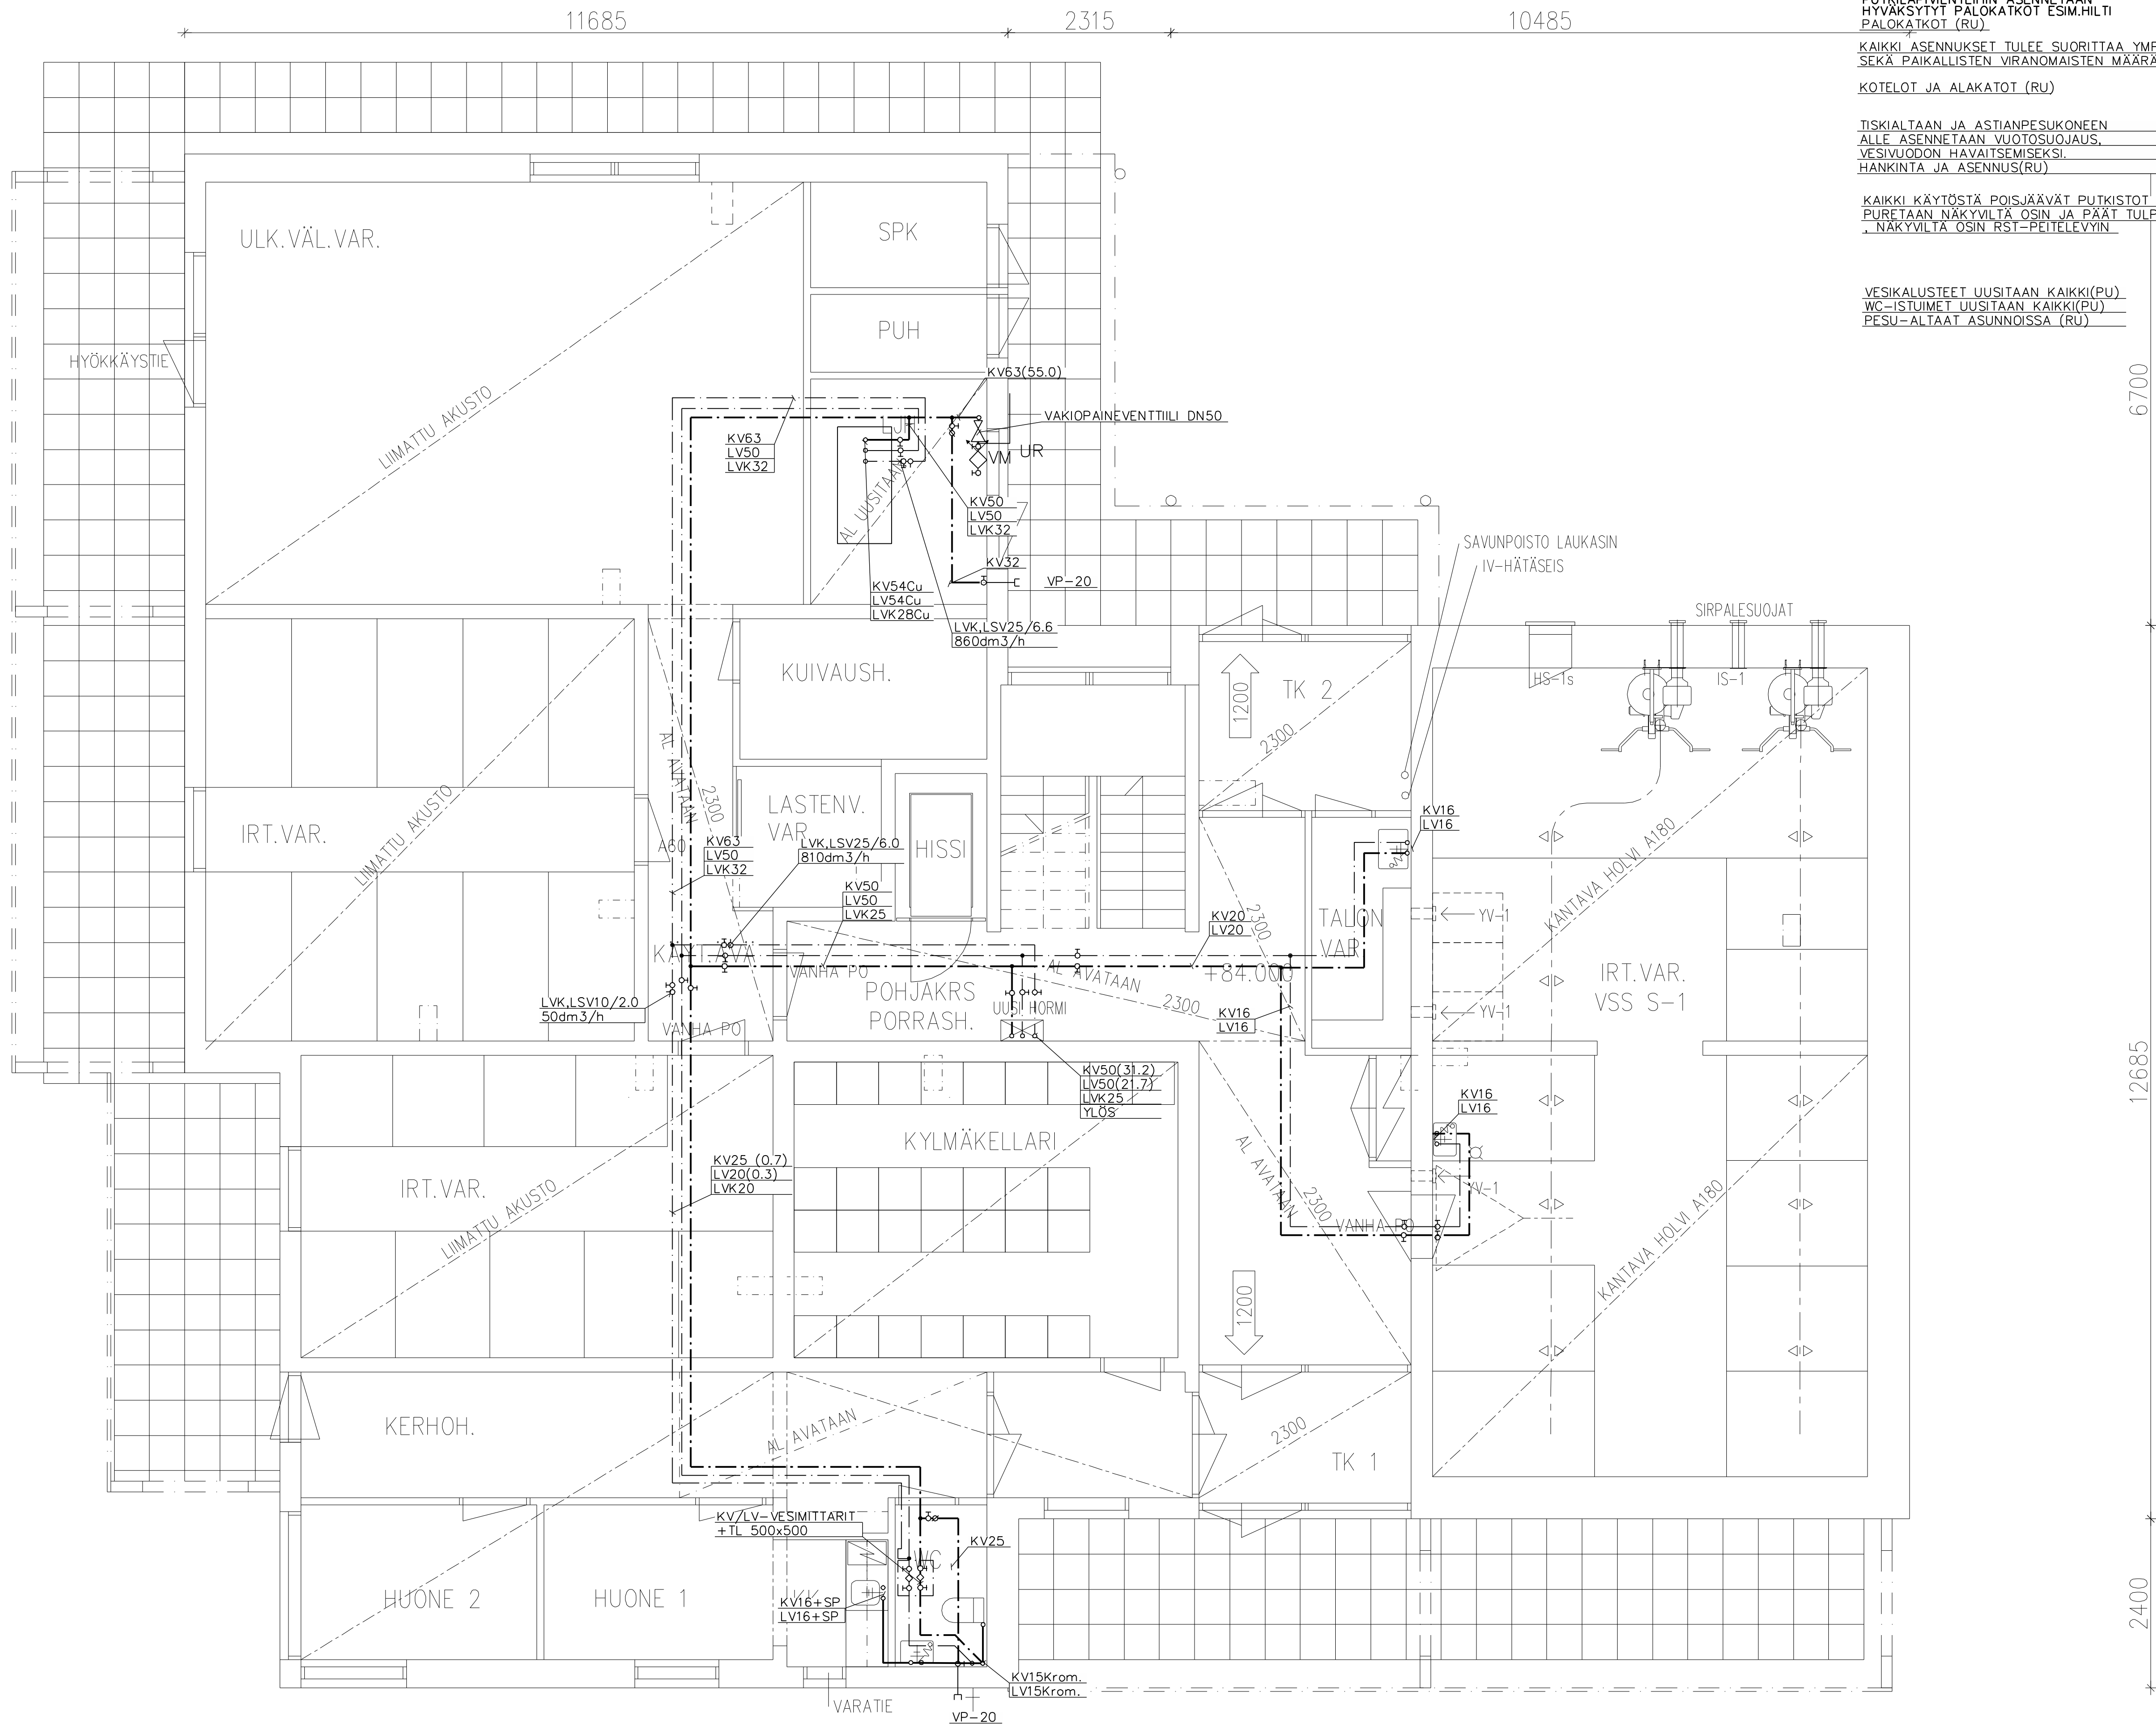

OSASTOVIEN RAKENTEIDEN  
PUTKILAPIENTEIHIN ASENNETAAN  
HYVÄKSYTYT PALOKATKOT ESM.HILTI  
PALOKATKOT (RU).

KAIKKI ASENNUKSET TULEE SUORITTAA YMP.MINISTERIÖN ASETUSTEN MUKAISESTI.  
SEKÄ PAIKALLISTEN VIRANOMAISTEN MÄÄRÄYKSET JA TALOTEKNIikka RYL 2002 HUOMIOIDEN.

KOTELOT JA ALAKATOT (RU)

TISKIALTAAN JA ASTIANPESUKONEEN  
ALLE ASENNETAAN VUOTOSUOJAUS,  
VESIVUODON HAVAITSEMISEKSI.  
HANKINTA JA ASENNUS(RU)

KAIKKI KÄYTÖSTÄ POISJÄÄVÄT PUTKISTOT JA LAITTEET  
PURETAAN NÄKYVILTÄ OSIN JA PÄÄT TULPATAAN  
NÄKYVILTÄ OSIN RST-PEITELEVYIN

VESIKALUSTEET UUSITAAN KAIKKI(PU)  
WC-ISUIMET UUSITAAN KAIKKI(PU)  
PESU-ALTAAT ASUNNOISSA (RU)

|                                |               |             |                                                    |             |
|--------------------------------|---------------|-------------|----------------------------------------------------|-------------|
| KOOSA/XYLK                     | KORTTELI/ILMA | TONNIT/RN.O | VIRANOMAISTEN ARVIOIMERKINTÖJÄ VARTEN              |             |
| Niemi                          | 4292          | 2           |                                                    |             |
| RAKENNUSTOIMENPIDE             |               |             | PIIRUSTUSLAAJ                                      | JUOKS. N:O  |
| Muutos                         |               |             |                                                    |             |
| RAKENNUSKOHTEEN NIMI JA OSOITE |               |             | PIIRUSTUKSEN SISÄLTÖ                               | MITTAKAAVAT |
| As.Oy Ruoriniemenranta         |               |             | Pohjapiirustus                                     | 1: 50       |
| Ruoriniemenkatu 30             |               |             | Vesijohdot                                         |             |
| 15140 Lahti                    |               |             | p.krs                                              |             |
| LVI-INSINÖÖRITOIMISTO          |               |             | SUUNN. JK                                          | PIIRT. JK   |
| KAVEN OY                       |               |             | YHTEIS. JK                                         | TARK. JK    |
| Kansankatu 7as. 32, Hollola    |               |             | PIIR. 31.08.20                                     |             |
| lvi@kaven.info                 |               |             | ALOKIRJ.                                           |             |
| 040-5445504                    |               |             |                                                    |             |
|                                |               |             | SUUNNITTELUALA, TYÖN NUMERO JA PIIRUSTUKSEN NUMERO | MUUTOS      |
|                                |               |             | LVI 3880 V1                                        |             |
|                                |               |             | TILAAJAN N:O                                       |             |