


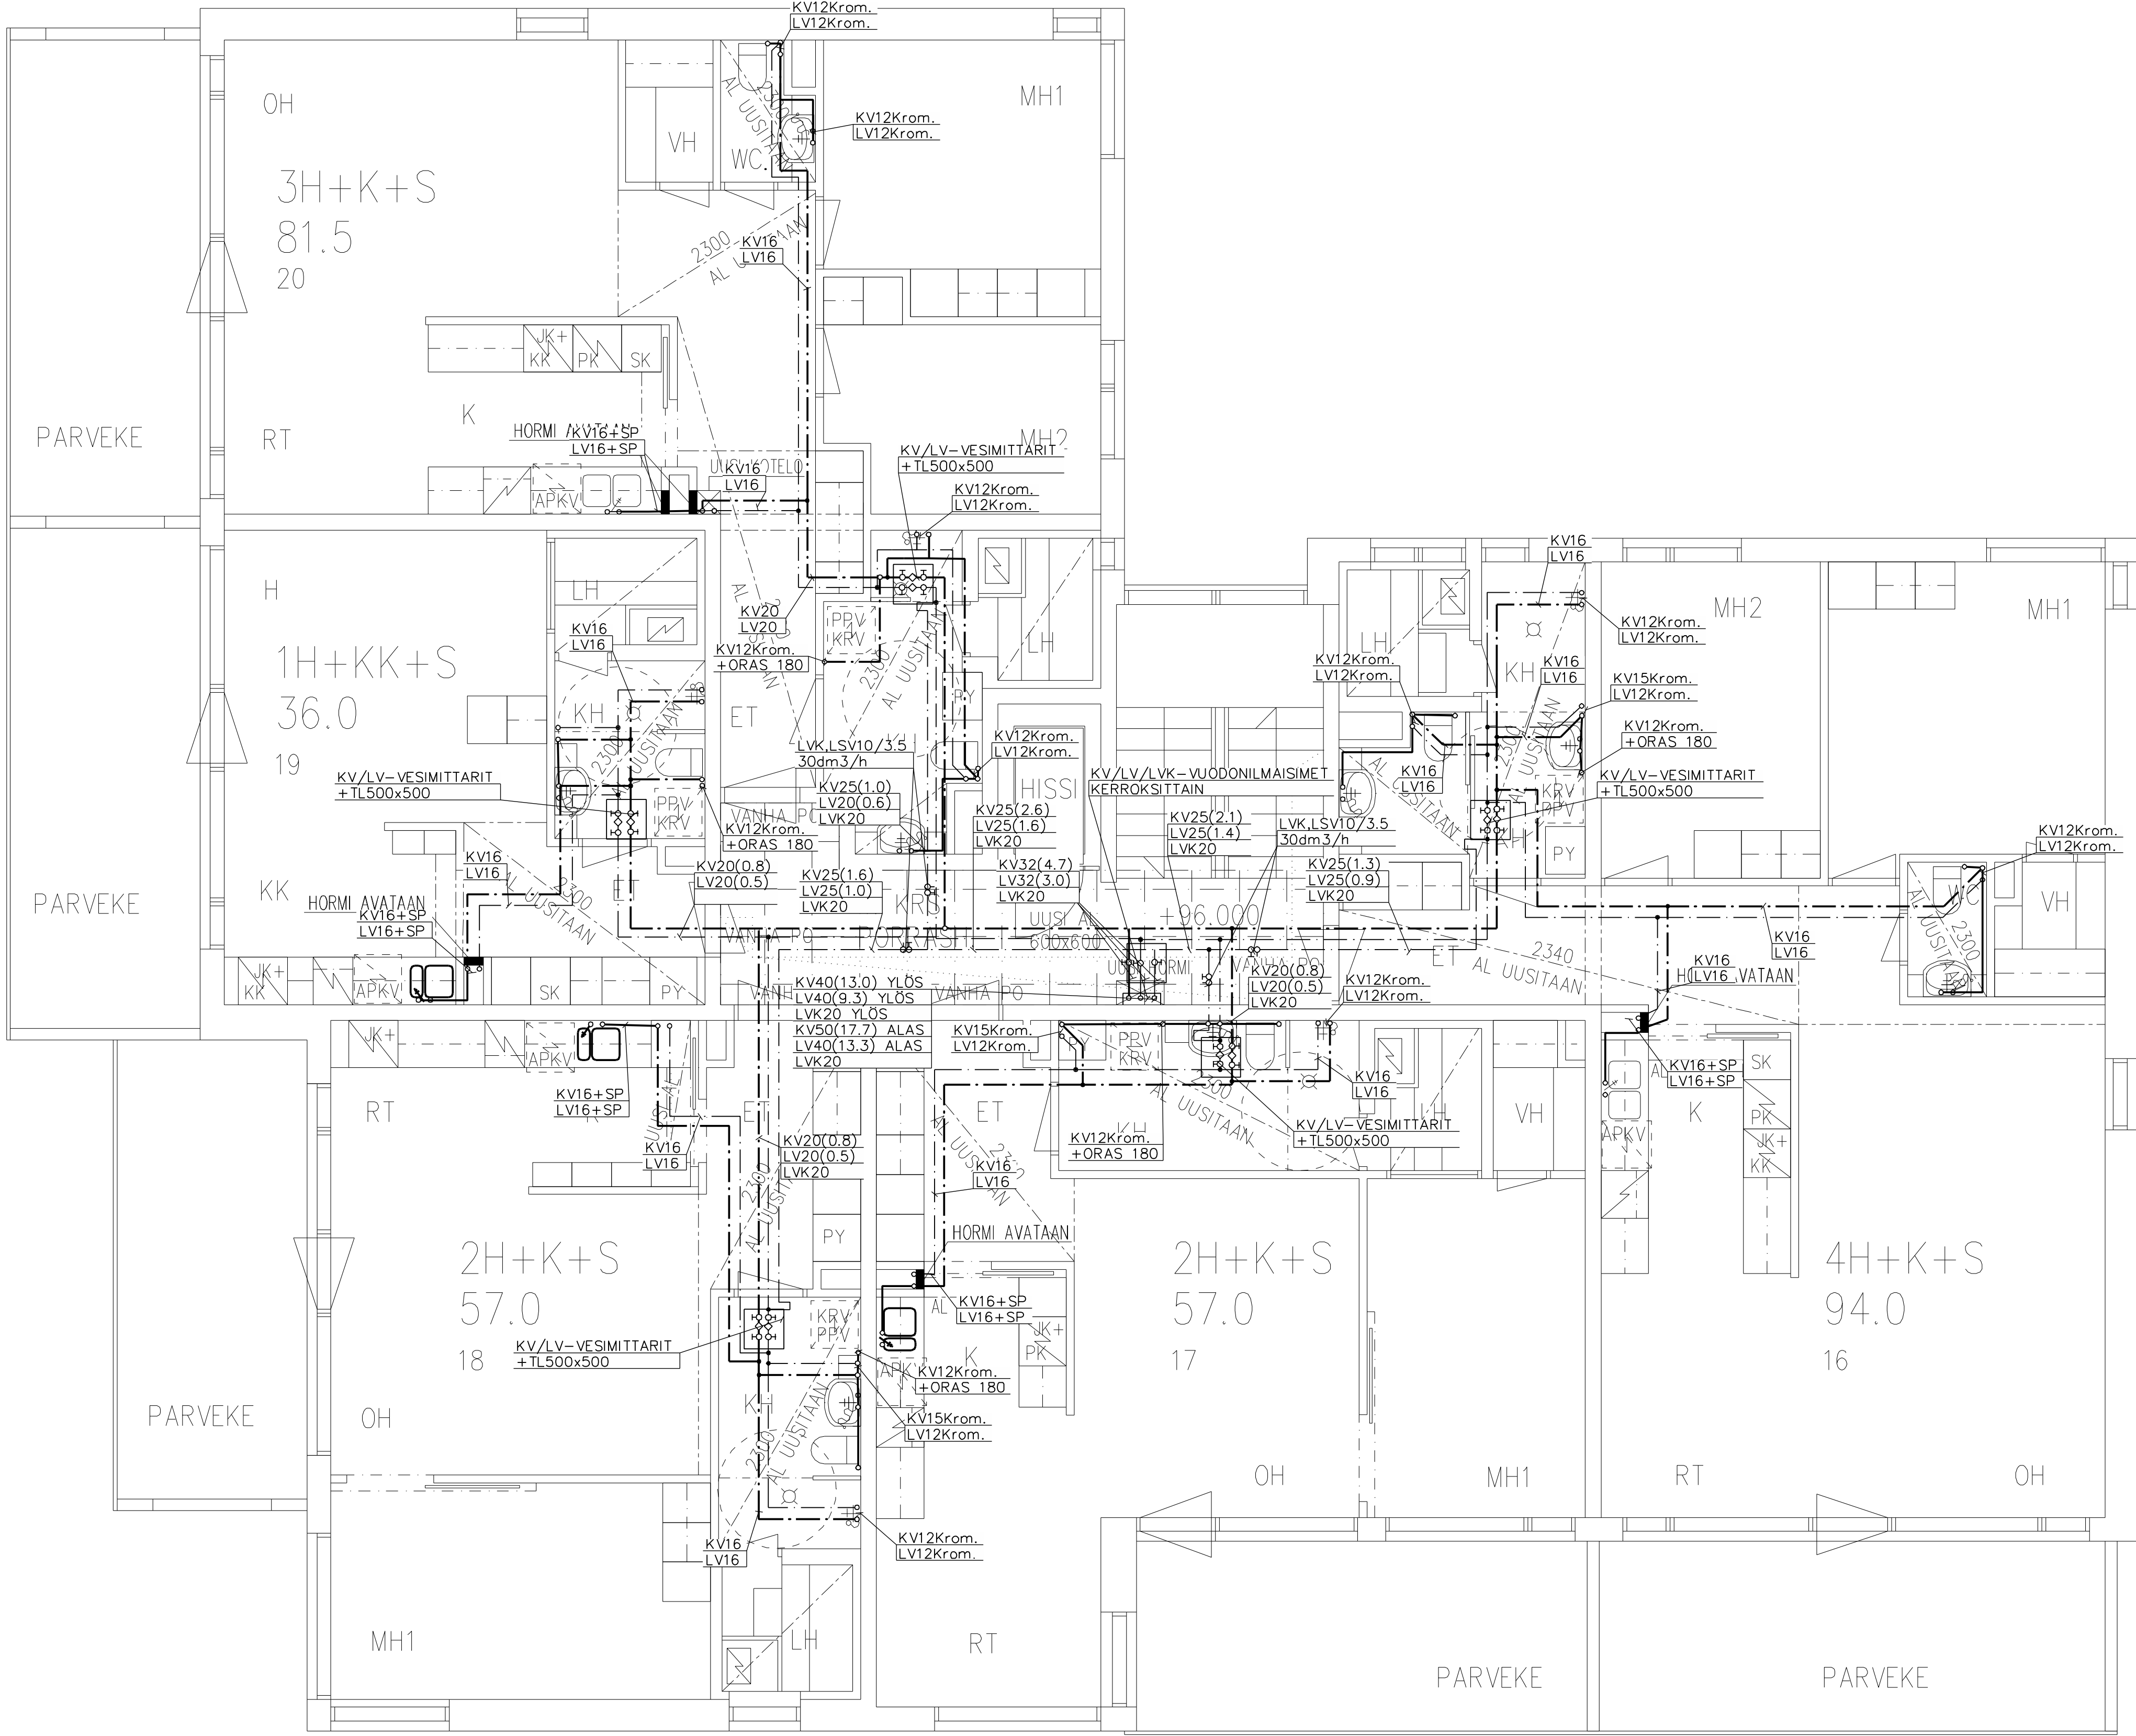

K.O.SA/K.YLA	KORTTELI/RILA	TONI/RIN/O	VIRANOMAISTEN ARVIOITAMINEN VARTEN	
Niemi	4292	2		
RAKENNUSLOHJONNITSE			PIIRUSTUSLAJI	JUOKS. N:O
Muutos				
RAKENNUSKOHTEN NIMI JA OSOITE			PIIRUSTUKSEN SISÄLTÖ	MITTAKAAVAT
As.Oy Ruoriniemenranta Ruoriniemenkatu 30 15140 Lahti			Pohjapiirustus Vesijohdot 4.krs	1:50
LVI-INSINÖÖRITOIMISTO KAVEN OY Kansankatu 7as. 32, Hollola lvi@kaven.info 040-5445504		SUUNN. YHT.HILO JK PVM. 31.08.2020 ALLEKIRJ. Jukka Kaven	PIIRI TARK. JK SIIUNNITTELUJÄLÄ, TYÖN NUMERO JA PIIRUSTUKSEN NUMERO	MUUTOS
			LVI 3880	V5
			TILAAJAN N:O	