


13050
8735

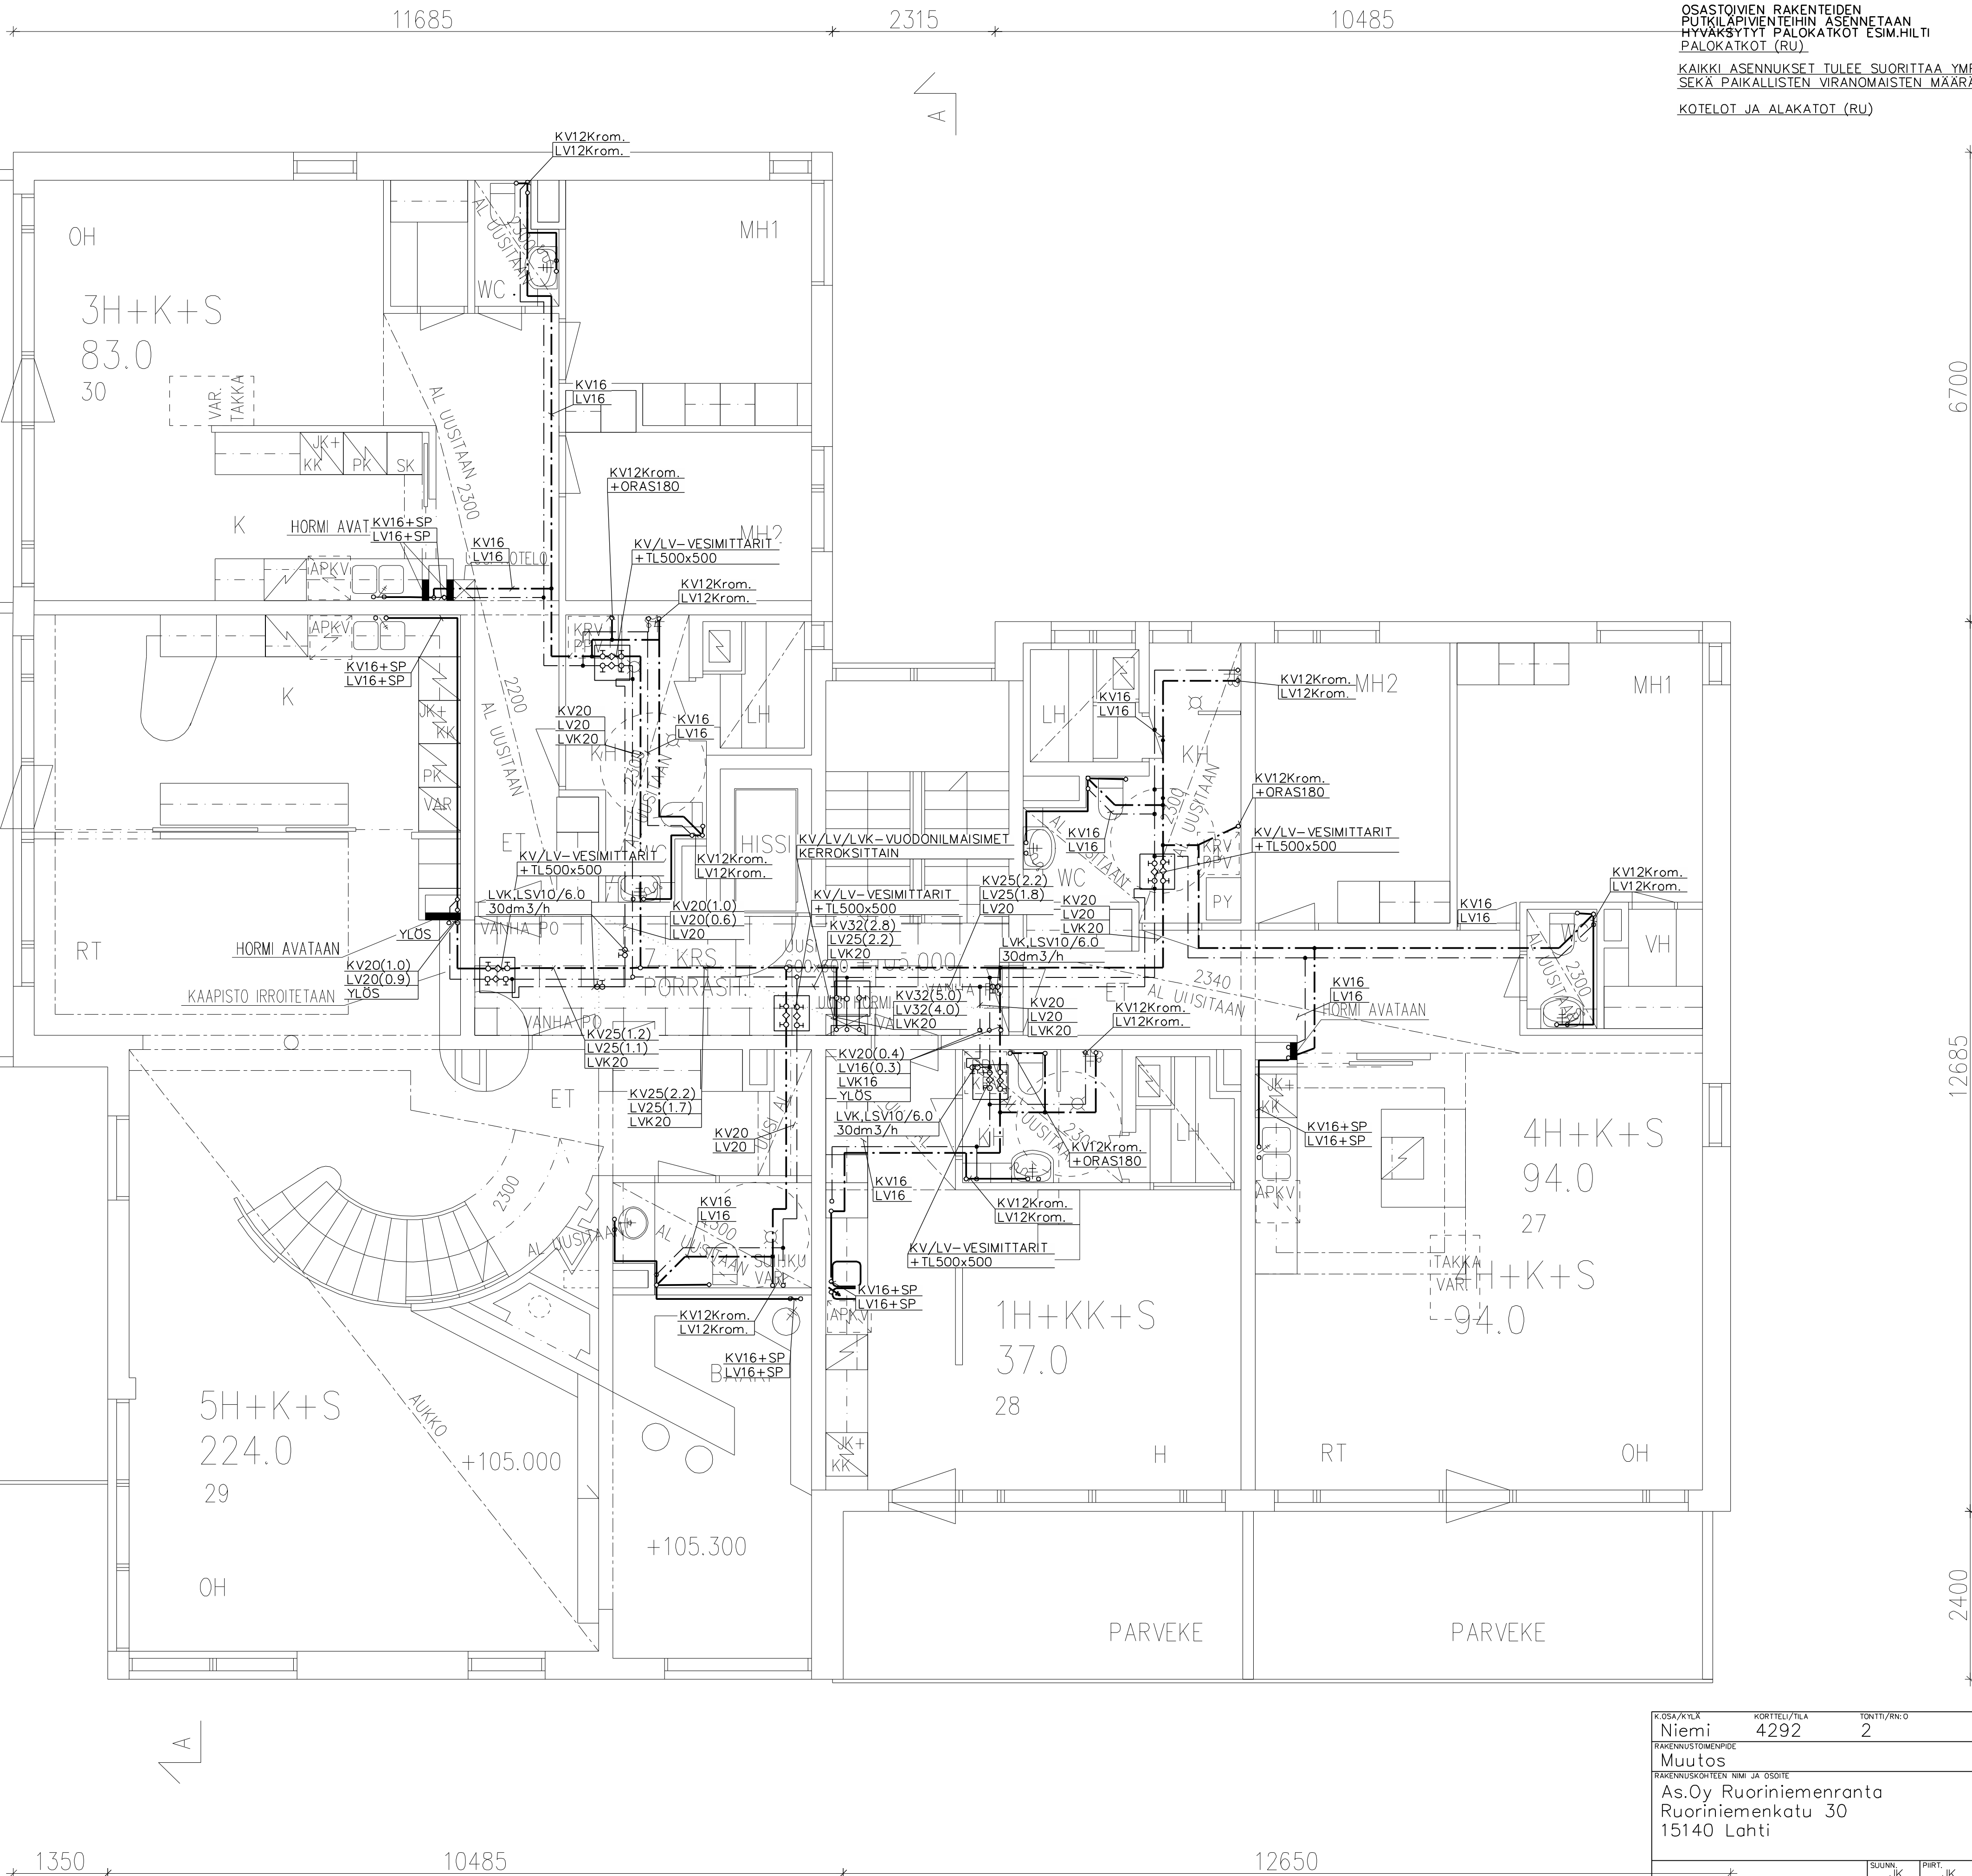

OSASTOVIEN RAKENTEIDEN
PUTKILAPIVIENTEIHIN ASENNETAAN
HYVÄKSYTYT PALOKATKOT ESM.HILT
PALOKATKOT (RU).
KAIKKI ASENNUKSET TULEE SUORITTAA YMP.MINISTERIÖN ASETUSTEN MUKAISESTI
SEKÄ PAIKALLISTEN VIRANOMAISTEN MÄÄRÄYKSET JA TALOTEKNIikka RYL 2002 HUOMIOIDEN.
KOTELOT JA ALAKATOT (RU)

K.O.SA/KVLK Niemi	KORTTELI/ALA 4292	TONNIT/RN:0 2	VIRANOMAISTEN ARKISTOMERKKINÄ VÄRTEN	
RAKENNUSLOHJENPIDE Muutos			PIIRUSTUSLAJI	JUOKS. N:0
RAKENNUSKOHTEN NIMI JA OSIO As.Oy Ruoriniemenranta Ruoriniemenkatu 30 15140 Lahti			PIIRUSTUKSEN SISÄLTÖ Pohjapiirustus Vesijohdot 7.krs	MITTAKAAVAT 1:50
LVI-INSINÖÖRITOIMISTO KAVEN OY Kansankatu 7as. 32, Hollola lvi@kaven.info 040-5445504			SUUNN. YHT.HÄT. JK PVM. 31.08.2020 ALLEKIRJA Jukka Kaven	PIIRIT. TARK. JK SUUNNITTELUALA, TYÖN NUMERO JA PIIRUSTUKSEN NUMERO LVI 3880 V8 MUIUTOS TILAAJAN N:0